


1 PLANTA BAIXA
ESCALA 1 : 75

| LEGENDA DE NOTA-CHAVE | |
|-----------------------|---------------------|
| Valor da nota | Texto da nota-chave |
| | |

| TABELA PISO TÁTIL | | | | |
|-------------------|-------|------------|---|------------|
| ITEM | TIPO | QUANTIDADE | DESCRIÇÃO | DIMENSÃO |
| 01 | PTA.1 | 127 | Sinalização tátil de alerta - NBR 9050 | 25 x 25 cm |
| 02 | PTD.1 | 259 | Sinalização tátil direcional - NBR 9050 | 25 x 25 cm |
| Total geral | | 386 | | |

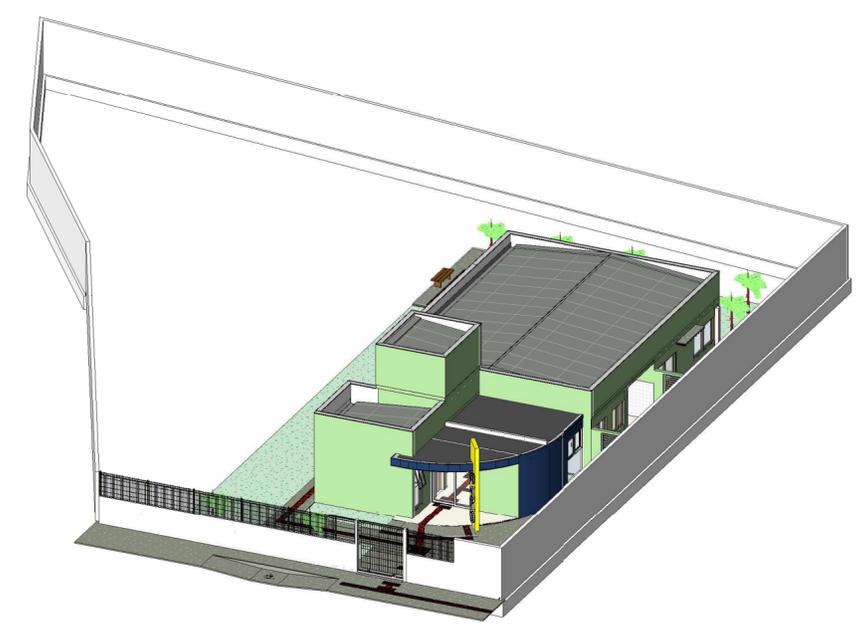

2 3D - ARQUITETÔNICO.
ESCALA

| TABELA DE REVISÃO | | | |
|-------------------|----------|-----------------|-------------|
| Nº | DATA | DESCRIÇÃO | EMITIDO POR |
| 1 | SET/2018 | EMISSÃO INICIAL | ALBERVAN |



ORÇAMENTO, CONSULTORIA E PROJETOS EM TRAVESSA SIZENANDO PORTO, S/N - CENTRO NOSSA SENHORA DAS DORES - SE CNPJ: 21.161.319 / 0001-79

E-MAIL: OCPEPROJETOS@GMAIL.COM FONE: (79) 99952-5315 / 99947-5134

| | | | |
|--|--|--|--|
| PROPRIETÁRIO: PREFEITURA MUNICIPAL DE NOSSA SENHORA DAS DORES CNPJ: 13.094.446/0001-74 RESPONSÁVEL TÉCNICO: ALBERVAN SANTANA ENGENHEIRO CIVIL E DE PRODUÇÃO RN 270893330-2 | | ACESS - PLANTA BAIXA Desenho: BRENO ARAUJO VASCONCELOS Local: RUA C - LOTEAMENTO MARIA LÚCIA - CENTRO - NOSSA SENHORA DAS DORES - SERGIPE | |
| Revisão do projeto: 1 Data: SETEMBRO/2018 | | Folha: P05 Escala: 1 : 75 | |