




1 PLANTA BAIXA - TÉRREO
ESCALA 1:50

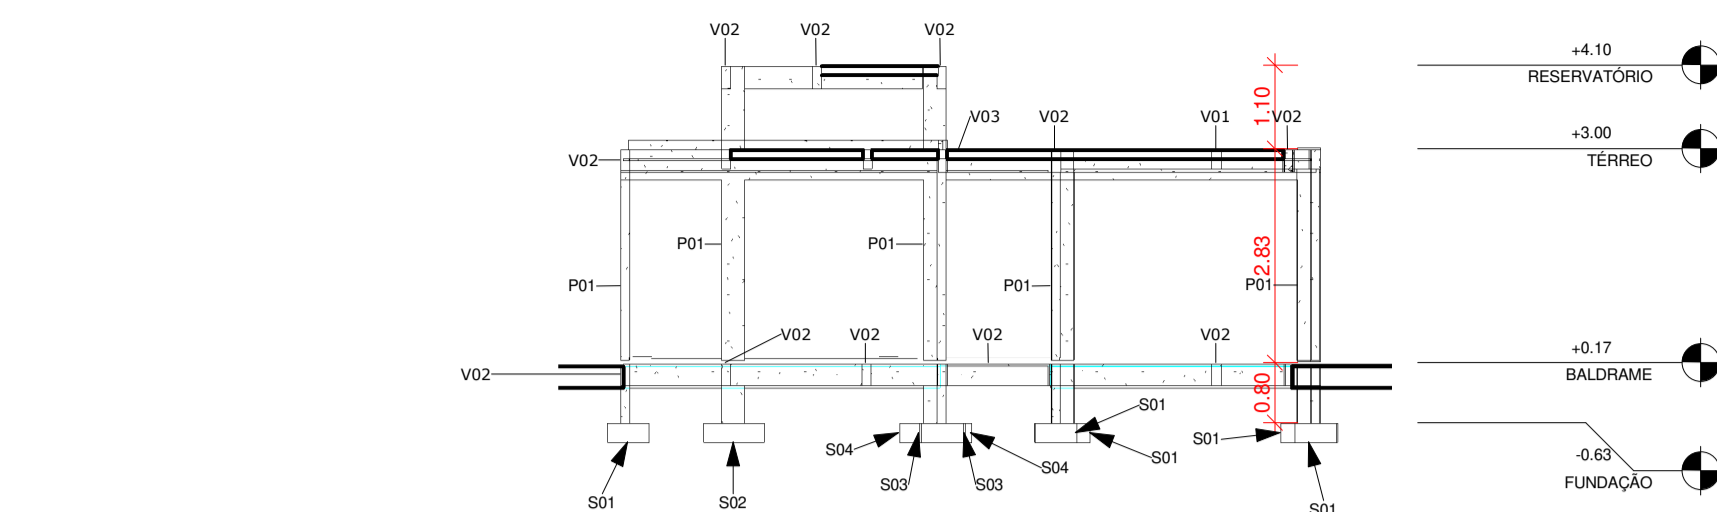


6 CORTE VV'
ESCALA 1:100

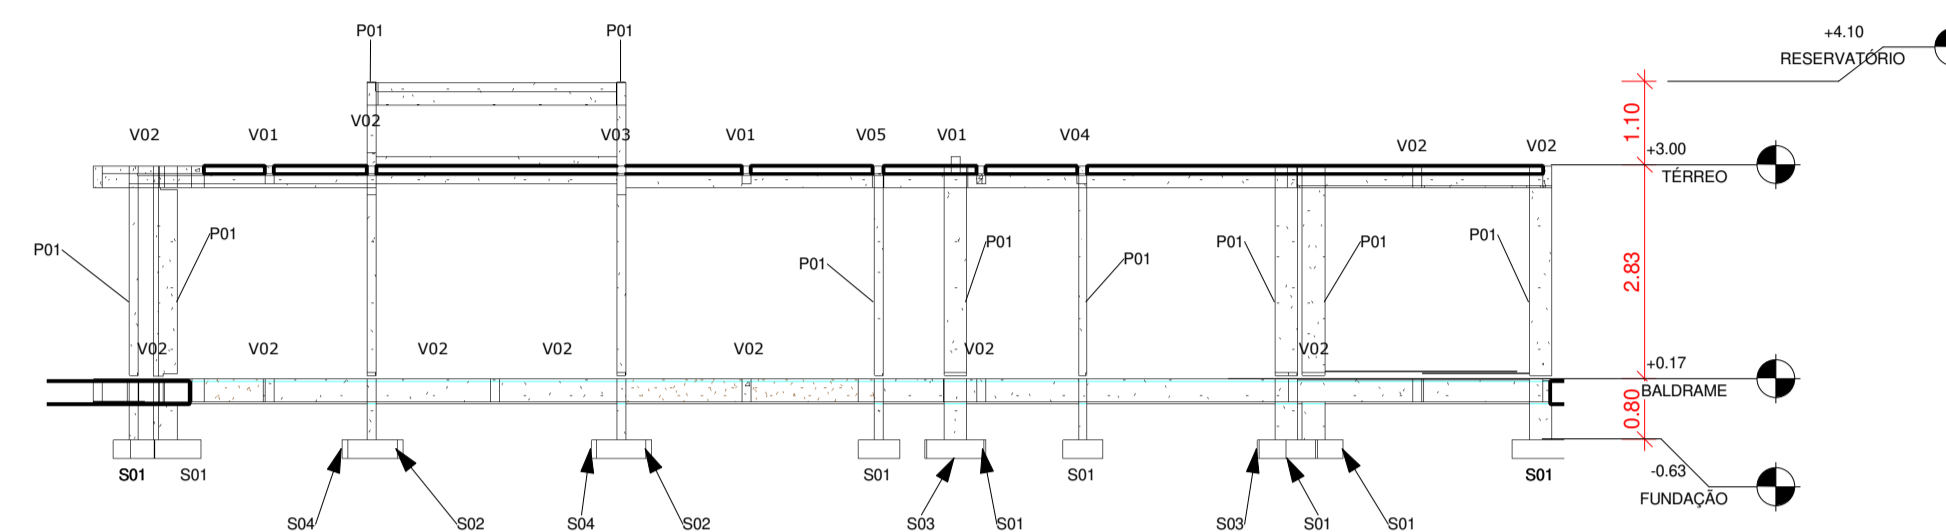


5 CORTE UU'
ESCALA 1:100

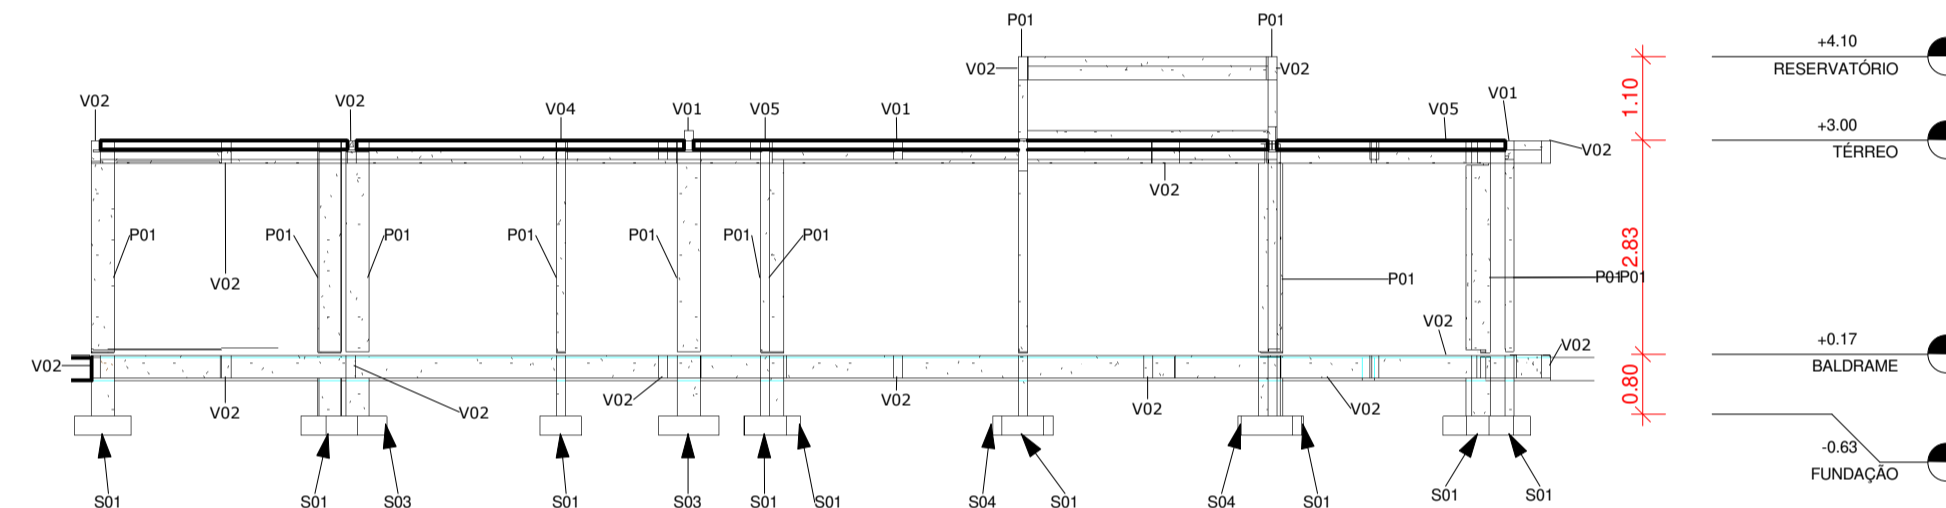


7 CORTE WW'
ESCALA 1:100

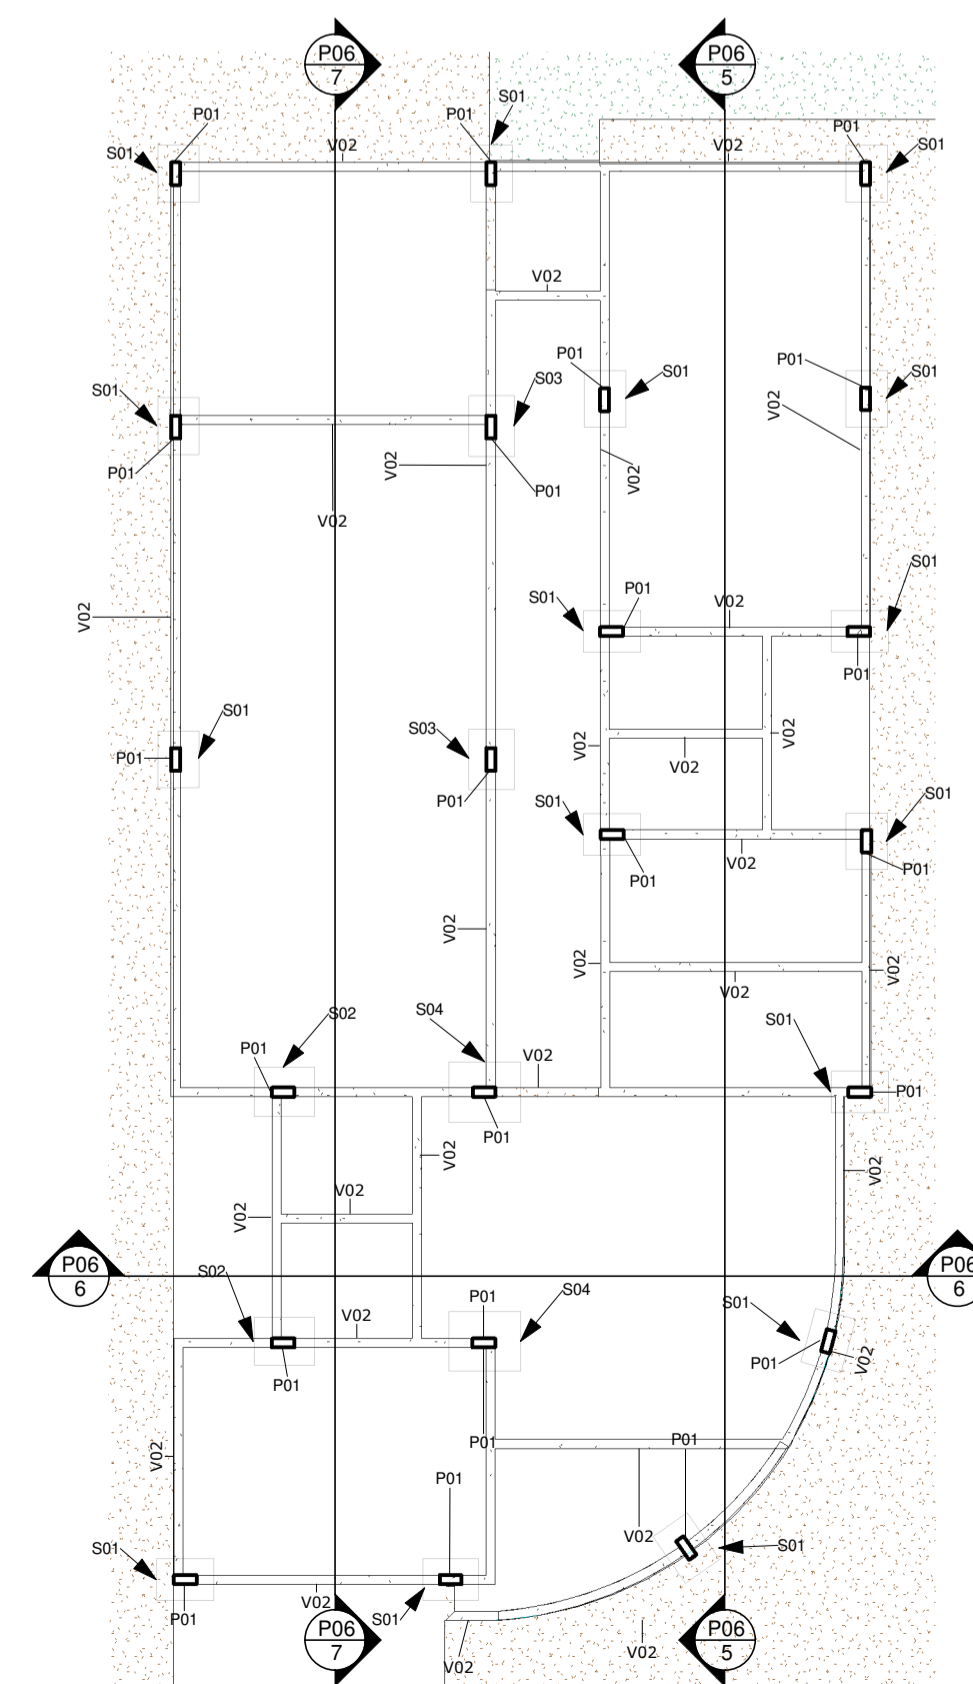

3 PLANTA BAIXA - TÉRREO - IDENT.
ESCALA 1:100

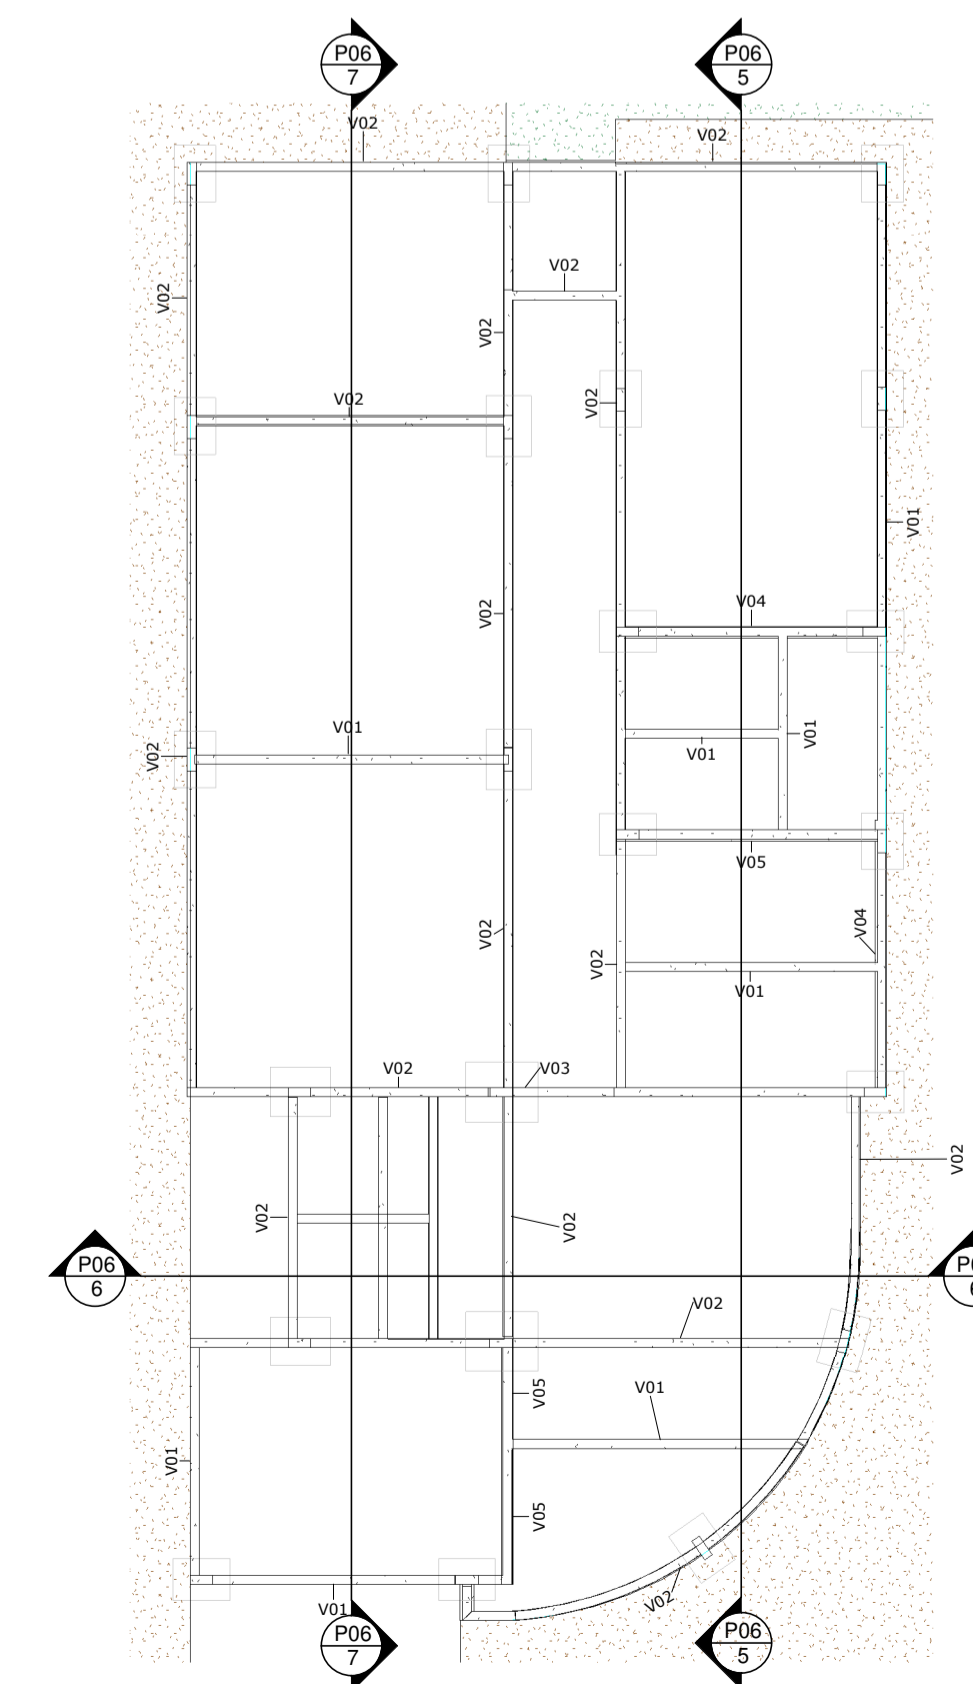

4 PLANTA BAIXA - SUP. - IDENT.
ESCALA 1:100

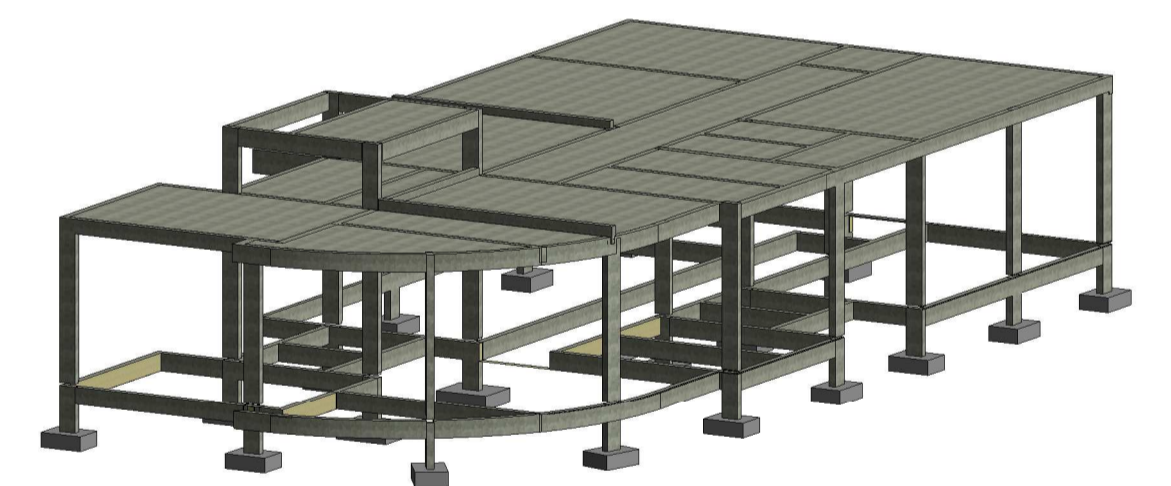

2 3D - ESTRUTURAL
ESCALA

NOTAS E TABELAS

- VERIFICAR PRANCHAS COMPLEMENTARES

COORDENADAS GEOGRÁFICAS

LATITUDE UTM: 697871.49 m E

LONGITUDE UTM: 8840044.67 m S

TABELA DE REVISÃO

Nº	DATA	DESCRIÇÃO	EMTIDO POR
1	SET/2018	EMIÇÃO INICIAL	ALBERVAN



ORÇAMENTO, CONSULTORIA E PROJETOS EM TRAVESSA SIZENANDO PORTO, S/N - CENTRO NOSSA SENHORA DAS DORES - SE CNPJ: 21.161.319 / 0001-79

E-MAIL: OCPPEPROJETOS@GMAIL.COM FONE: (79) 35952-5315 / 35947-5134

PROPRIETÁRIO: PREFEITURA MUNICIPAL DE NOSSA SENHORA DAS DORES CNPJ: 13.094.446/0001-74 RESPONSÁVEL TÉCNICO: ALBERVAN SANTANA ENGENHEIRO CIVIL E DE PRODUÇÃO R/R#0693330-2		EST - PLANTA BAIXA E DETALHES	
Desenho: BRENO ARAUJO VASCONCELOS	Revisão do projeto: Data: SETEMBRO/2018	Folha: P06	Escala Como Indicado