
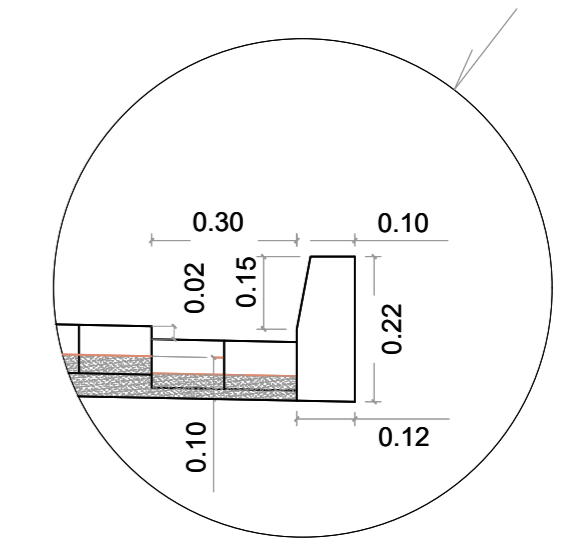


**CONVENÇÕES**

1- QUANTO A EXECUÇÃO DAS RAMPAS DE ACESSIBILIDADE:  
VERIFICAR SE HOUVE COINCIDÊNCIA COM PORTÕES DE GARAGEM,  
DEVER-SE-Á FAZER O DEVIDO DESLOCAMENTO.

- CERCA
- MEIO FIO À CONSTRUIR
- POSTE
- ▤ PAVIMENTAÇÃO EXISTENTE
- ▨ PAVIMENTAÇÃO À CONSTRUIR
- ➔ DIREÇÃO DE FLUXO DAS ÁGUAS PLUVIAIS
- ▩ PEDRA ARGAMASSADA

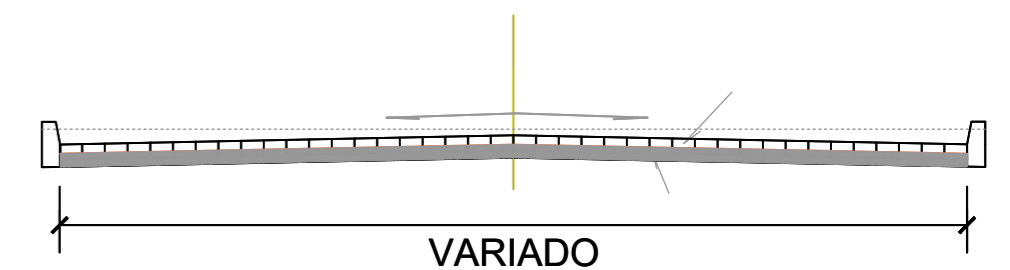

**SECRETARIA MUNICIPAL DE INFRAESTRUTURA  
NOSSA SENHORA DAS DORES - SE**



Obra:	Pavimentação de Paralelepípedo
Projeto:	Planta Baixa
Local:	Nossa Senhora Das Dores
Desenho:	Alexandre Santos Menezes

Proprietário: Município De Nossa Senhora Das Dores		
Responsável Técnico: Albervan José Souza Santana Engenheiro Civil	Data: Julho/2022	Revisão: 00
	Escala: 1:500	Prancha: 01/06