


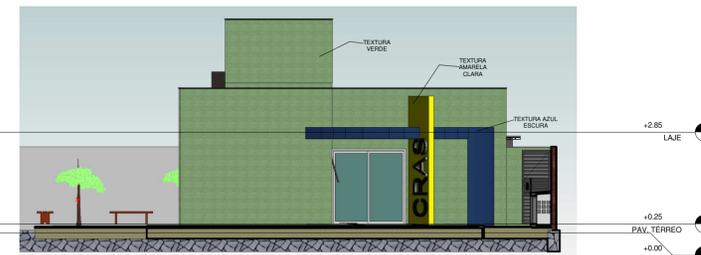


1 FACHADA SUL  
ESCALA 1 : 100




2 FACHADA LESTE  
ESCALA 1 : 100




4 FACHADA OESTE  
ESCALA 1 : 100

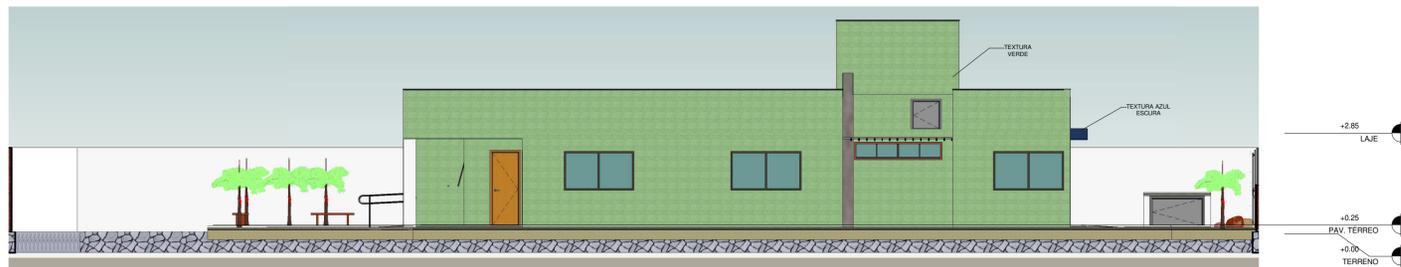


3 FACHADA NORTE  
ESCALA 1 : 100

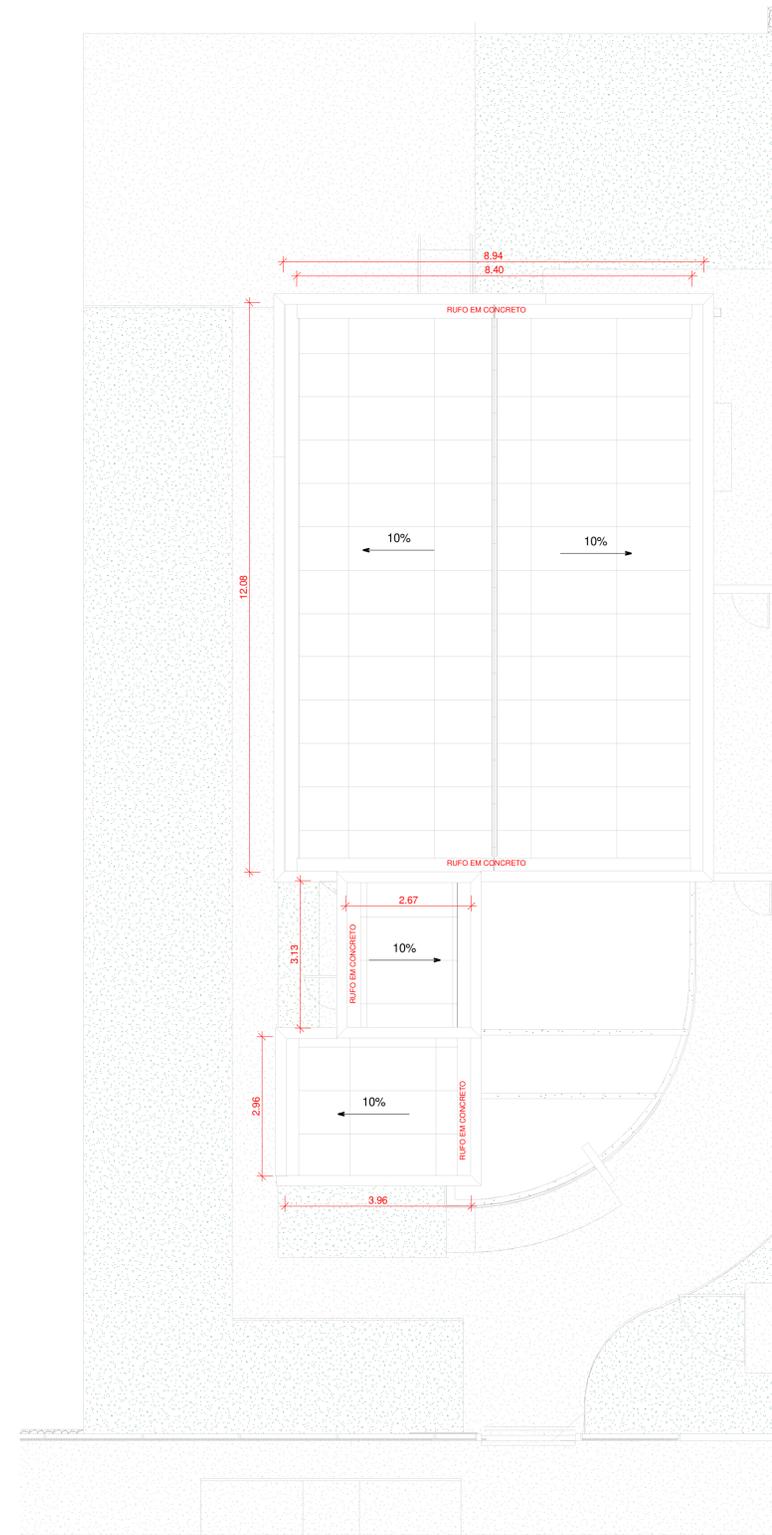


5 PLANTA BAIXA - COBERTURA - ARQ  
ESCALA 1 : 75

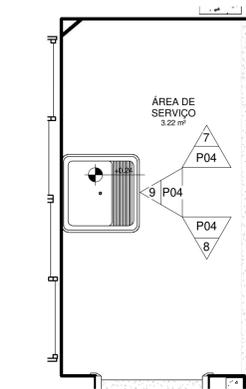


10 CHAMADA DE DETALHE 01  
ESCALA 1 : 25

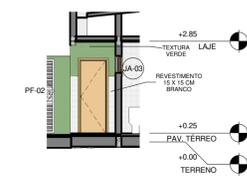

8 ELEVACÃO BB'  
ESCALA 1 : 100

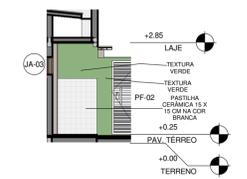

7 ELEVACÃO AA'  
ESCALA 1 : 100

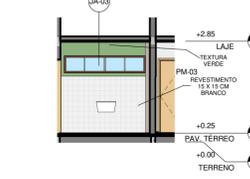

9 ELEVACÃO CC'  
ESCALA 1 : 100

NOTAS E TABELAS

ÁREAS INTERNAS						
ITEM	NOME	ÁREA	PERÍMETRO	ACAB. PISO	ACAB. PAREDE	ACAB. FORNO
01	ACESSO COBERTO	6,09 m²	13,10	A	B	C
02	ALMOXARIFADO	4,03 m²	9,50	-	-	-
03	CALÇADA	62,06 m²	90,68	A	B	C
04	CIRCULAÇÃO	13,89 m²	23,43	A	B	C
05	COOPA	5,18 m²	9,71	A	D	C
06	CORREDOR 01	7,57 m²	14,44	-	-	-
07	CORREDOR 02	10,37 m²	23,47	-	-	-
08	ESPAÇO EXTERNO COBERTO	13,86 m²	13,02	A	B	C
09	JARDIM 01	10,43 m²	15,54	-	-	-
10	JARDIM 02	5,53 m²	9,97	-	-	-
11	JARDIM 03	607,56 m²	148,20	-	-	-
12	JARDIM 04	3,92 m²	8,57	-	-	-
13	JARDIM 05	38,49 m²	23,48	-	-	-
14	JARDIM COBERTO	2,27 m²	6,07	-	-	-
15	RECEPÇÃO	22,49 m²	19,32	A	B	C
16	SALA FAMILIAR	11,84 m²	13,91	A	B	C
17	SALA DE COORDENAÇÃO / ADMINISTRAÇÃO	19,70 m²	18,57	A	B	C
18	SALA MULTIFUNÇÃO	36,05 m²	25,49	A	B	C
19	W.C. COLETIVO 01	2,04 m²	6,32	A	D	C
20	W.C. COLETIVO 02	2,33 m²	6,31	A	D	C
21	W.C. PNE	2,49 m²	6,32	A	D	C
22	W.C. PNE	2,48 m²	6,32	A	D	C
23	ÁREA DE SERVIÇO	3,22 m²	7,53	A	D	C
24	ÁREA EXTERNA CONVIVÊNCIA	47,24 m²	27,72	-	-	-


PORTAS E GRADIS							
ITEM	COD	QT	COMPRIMENTO	ALTURA	VERGA	SOLEIRA	
01	PA-01	1	0,80	0,80	1,40 m	0,64 m²	0,82 m
02	PF-01	1	2,00	2,15	2,60 m	4,30 m²	2,02 m
03	PF-02	2	0,80	2,10	2,80 m	3,36 m²	1,64 m
04	PF-03	1	1,50	0,80	2,10 m	1,20 m²	1,52 m
05	PM-01	2	1,20	2,10	3,60 m	5,04 m²	2,44 m
06	PM-02	2	0,80	2,10	2,40 m	2,52 m²	1,24 m
07	PM-03	8	0,80	2,10	11,20 m	13,44 m²	6,56 m
08	PW-01	1	2,60	2,10	3,20 m	5,46 m²	2,82 m
09	PW-02	1	2,00	2,09	2,60 m	4,17 m²	2,02 m
Total		19			31,90 m	40,13 m²	20,88 m

JANELAS								
ITEM	COD	QT	COMPRIMENTO	ALTURA	ALTURA PEITORIL	VERGA E CONTRAVERGA	COMP. PEITORIL	ÁREA
01	JA-01	1	1,25 m	2,00 m	0,10 m	3,70 m	1,27 m	2,50 m²
02	JA-02	8	2,00 m	1,10 m	1,60 m	26,50 m	10,10 m	11,20 m²
03	JA-03	1	2,30 m	0,50 m	0,50 m	5,80 m	2,32 m	1,15 m²
04	JA-04	2	1,20 m	1,10 m	2,00 m	7,20 m	2,44 m	2,64 m²
05	JA-05	1	0,75 m	0,86 m	0,75 m	2,70 m	0,62 m	0,62 m²
06	JA-07	1	1,50 m	1,20 m	1,30 m	4,20 m	1,52 m	1,80 m²
07	JA-08	1	2,50 m	0,50 m	1,86 m	6,20 m	2,52 m	1,25 m²
08	JA-09	2	1,00 m	1,50 m	0,60 m	6,40 m	3,00 m	3,00 m²
Total		14				62,20 m	22,98 m	24,96 m²

QUANTITATIVO MATERIAIS			QUANTIDADE	
ITEM	DESCRIÇÃO	ÁREA	ÁREA	VOLUME
01	Ateno		337,90 m²	99,66 m³
02	Grama		141,16 m²	4,23 m³
03	Muro		243,20 m²	21,86 m³
04	Telha fibrocimento		119,06 m²	11,91 m³
05	0008 - Pedra, Argamassa		213,75 m²	23,20 m³
06	Alvenaria bloco cerâmico vedação, 11,5x19x19cm, e=9cm, com argamassa 15 - 1:2:8 (cimento/cal/areia), junta=2cm		371,62 m²	38,57 m³
07	Aplicação manual de pintura com tinta látex acrílica em paredes, duas demãos		104,06 m²	0,29 m³
08	Aplicação manual de pintura com tinta látex acrílica em paredes, duas demãos, at_06/2014		226,02 m²	0,62 m³
09	Aplicação manual de pintura com tinta látex acrílica em teto, duas demãos, at_06/2014		159,73 m²	0,46 m³
10	Aplicação manual de pintura com tinta texturizada acrílica em paredes externas de casas, uma cor (AMARELA), at_06/2014		7,22 m²	0,02 m³
11	Aplicação manual de pintura com tinta texturizada acrílica em paredes externas de casas, uma cor, at_06/2014		215,04 m²	0,59 m³
12	Aplicação manual de pintura com tinta texturizada acrílica em paredes externas de casas, uma cor, at_06/2014 (AZUL)		13,23 m²	0,04 m³
13	Aplicação manual de pintura com tinta texturizada acrílica em paredes externas de casas, uma cor, at_06/2014(1)		44,97 m²	0,13 m³
14	Capado		128,72 m²	6,34 m³
15	Chapisco aplicado em alvenarias e estruturas de concreto, com colher de pedreiro, argamassa traço 1:3 com preparo em betoneira 400l, at_06/2014		752,26 m²	1,71 m³
16	Concreto - Pré-Fabricado		1,10 m²	0,05 m³
17	Emassamento de superfícies, com aplicação de 02 demãos de massa acrílica, lixamento e retoques		659,01 m²	1,84 m³
18	Reboco fino		155,39 m²	2,33 m³
19	Emboço, para revestimento de cerâmica, em argamassa traço 1:2:8, preparo mecânico com betoneira 400l, aplicado manualmente em faces internas de paredes, para ambiente com área maior que 10m², espessura de 10mm, com execução de telhas, at_06/2014		113,99 m²	1,91 m³
20	Gesso		1,20 m²	0,05 m³
21	Pintura de acabamento com aplicação de 02 demãos de tinta mineral em pó (hidrócor ou similar) MURO		535,83 m²	1,61 m³
22	Reboco ou emboço interno, com argamassa traço 15 - 1:2:10 (cimento / cal / areia), espessura 1,5 cm		637,30 m²	12,41 m³
23	Regulamentação		150,03 m²	3,30 m³
24	Revestimento cerâmico para parede, 15 x 15 cm, azulejo branco, tipo "A", aplicado com argamassa industrializada aci, rejuntado, exclusivo emboço		113,84 m²	0,74 m³
25	Revestimento cerâmico para piso ou parede, 57 x 57 cm, ped. 4, incolor, cor plus mármore, brilhante, rejuntado, at_06/2014 ou similar, aplicado com argamassa ind. ac. 1, rejuntado, exceto regularização de base/emboço		149,95 m²	1,50 m³
Total			5595,26 m²	235,36 m³

CHAPIM E RODAPÉ			
ITEM	DESCRIÇÃO	QUANTIDADE	COMPRIMENTO
01	Chapim	4	62,12 m
02	Rodapé	6	100,07 m
Total		10	162,19 m

LEGENDA DE NOTA-CHAVE  
Valor da nota: Texto da nota-chave

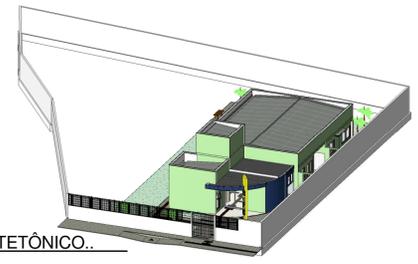

6 3D - ARQUITETÔNICO  
ESCALA 1 : 100

COORDENADAS GEOGRÁFICAS

LATITUDE UTM: 697871,49 m E

LONGITUDE UTM: 884004,67 m S

TABELA DE REVISÃO

Nº	DATA	DESCRIÇÃO	EMITIDO POR
1	SET/2018	EMIÇÃO INICIAL	ALBERVAN

**OCPE** ORÇAMENTO, CONSULTORIA E PROJETOS EM TRAVESSA SIZENANDO PORTO, S/N - CENTRO NOSSA SENHORA DAS DORES - SE CNPJ: 21.161.319 / 0001-79  
E-MAIL: OCPEPROJETOS@GMAIL.COM FONE: (79) 99562-3315 / 99947-5134

PROPRIETÁRIO: PREFEITURA MUNICIPAL DE NOSSA SENHORA DAS DORES CNPJ: 13.094.446/0001-74 RESPONSÁVEL TÉCNICO: ALBERVAN SANTANA ENGENHEIRO CIVIL, 515-5 PRODUÇÃO RUA 4069330-2

ARQ - COBERTURA, FACHADAS E CORTES

Revisão do projeto: 1 Folha: P04  
Data: SETEMBRO/2018  
Local: RUA C - LOTEAMENTO MARIA LUCIA - CENTRO - NOSSA SENHORA DAS DORES - SERGIPE