




PLANTA DE COBERTURA
ESCALA 1:125

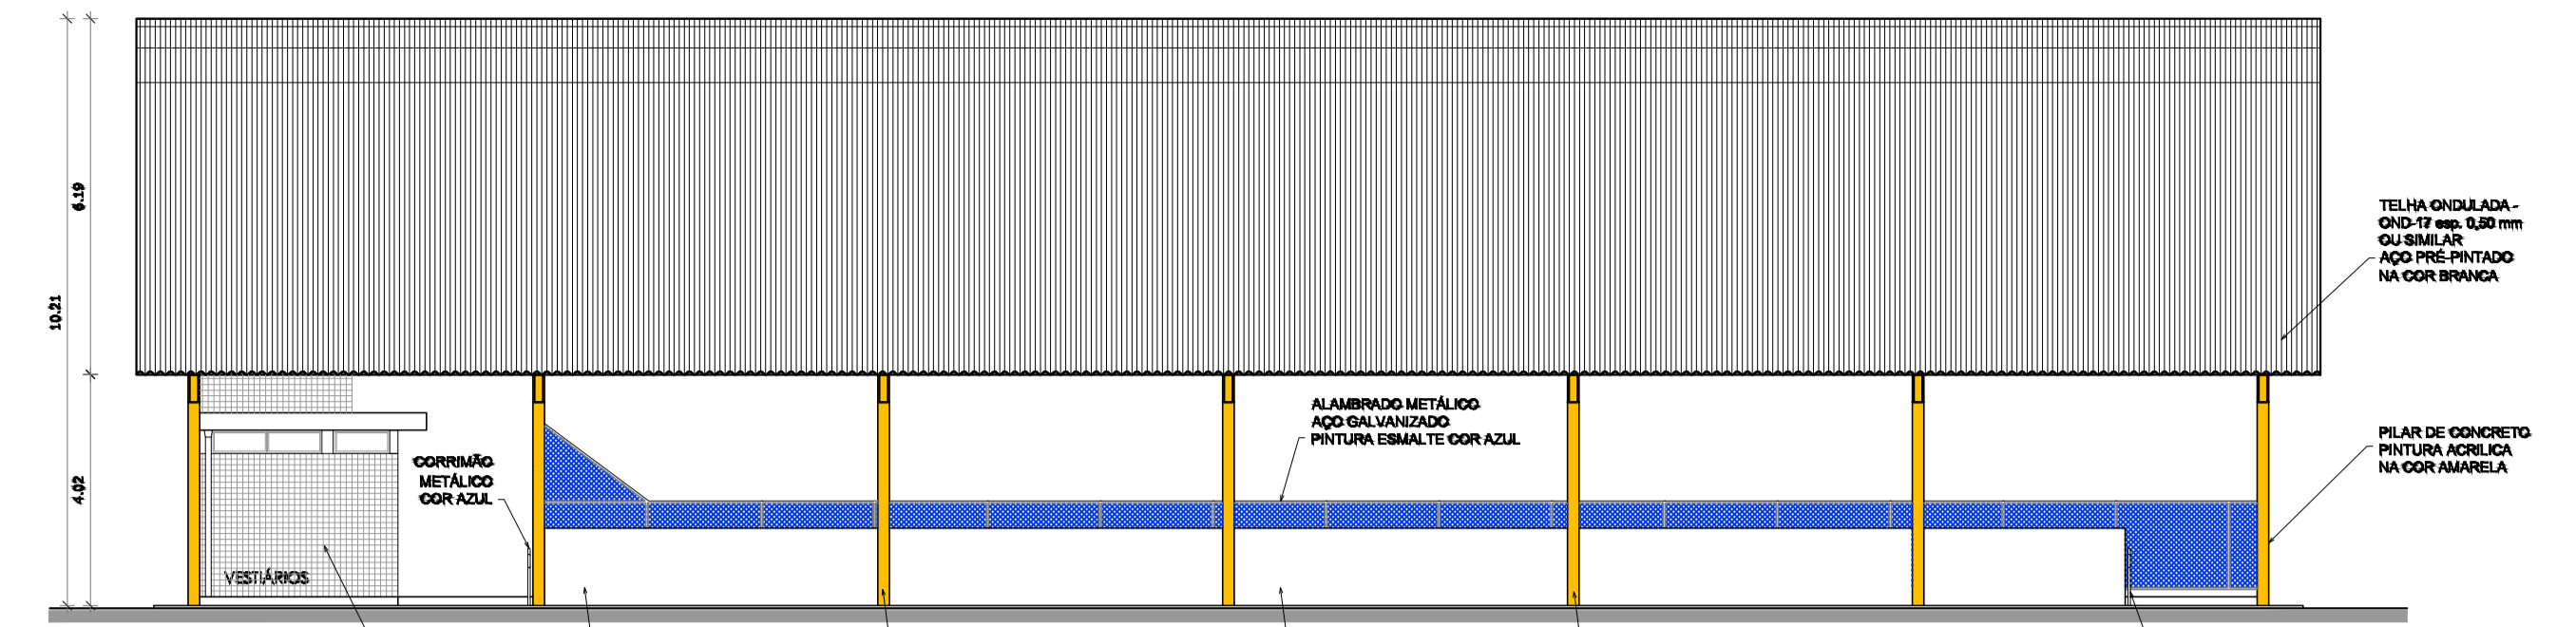


FACHADA 01
ESCALA 1:125

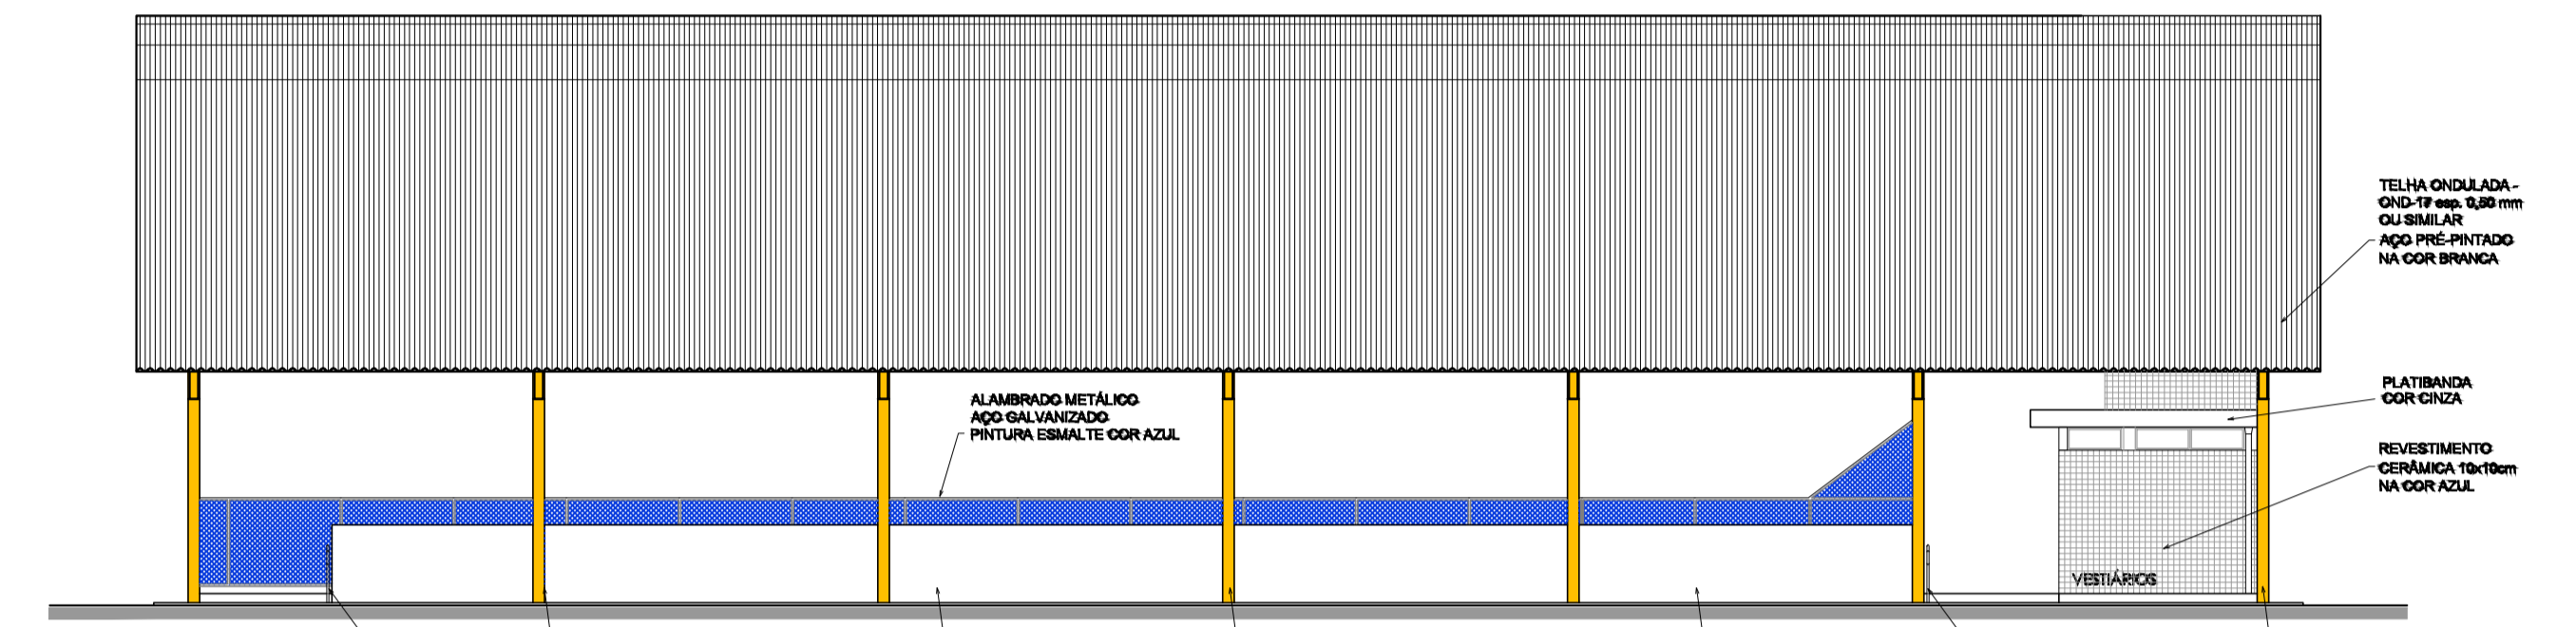

FACHADA 02
ESCALA 1:125

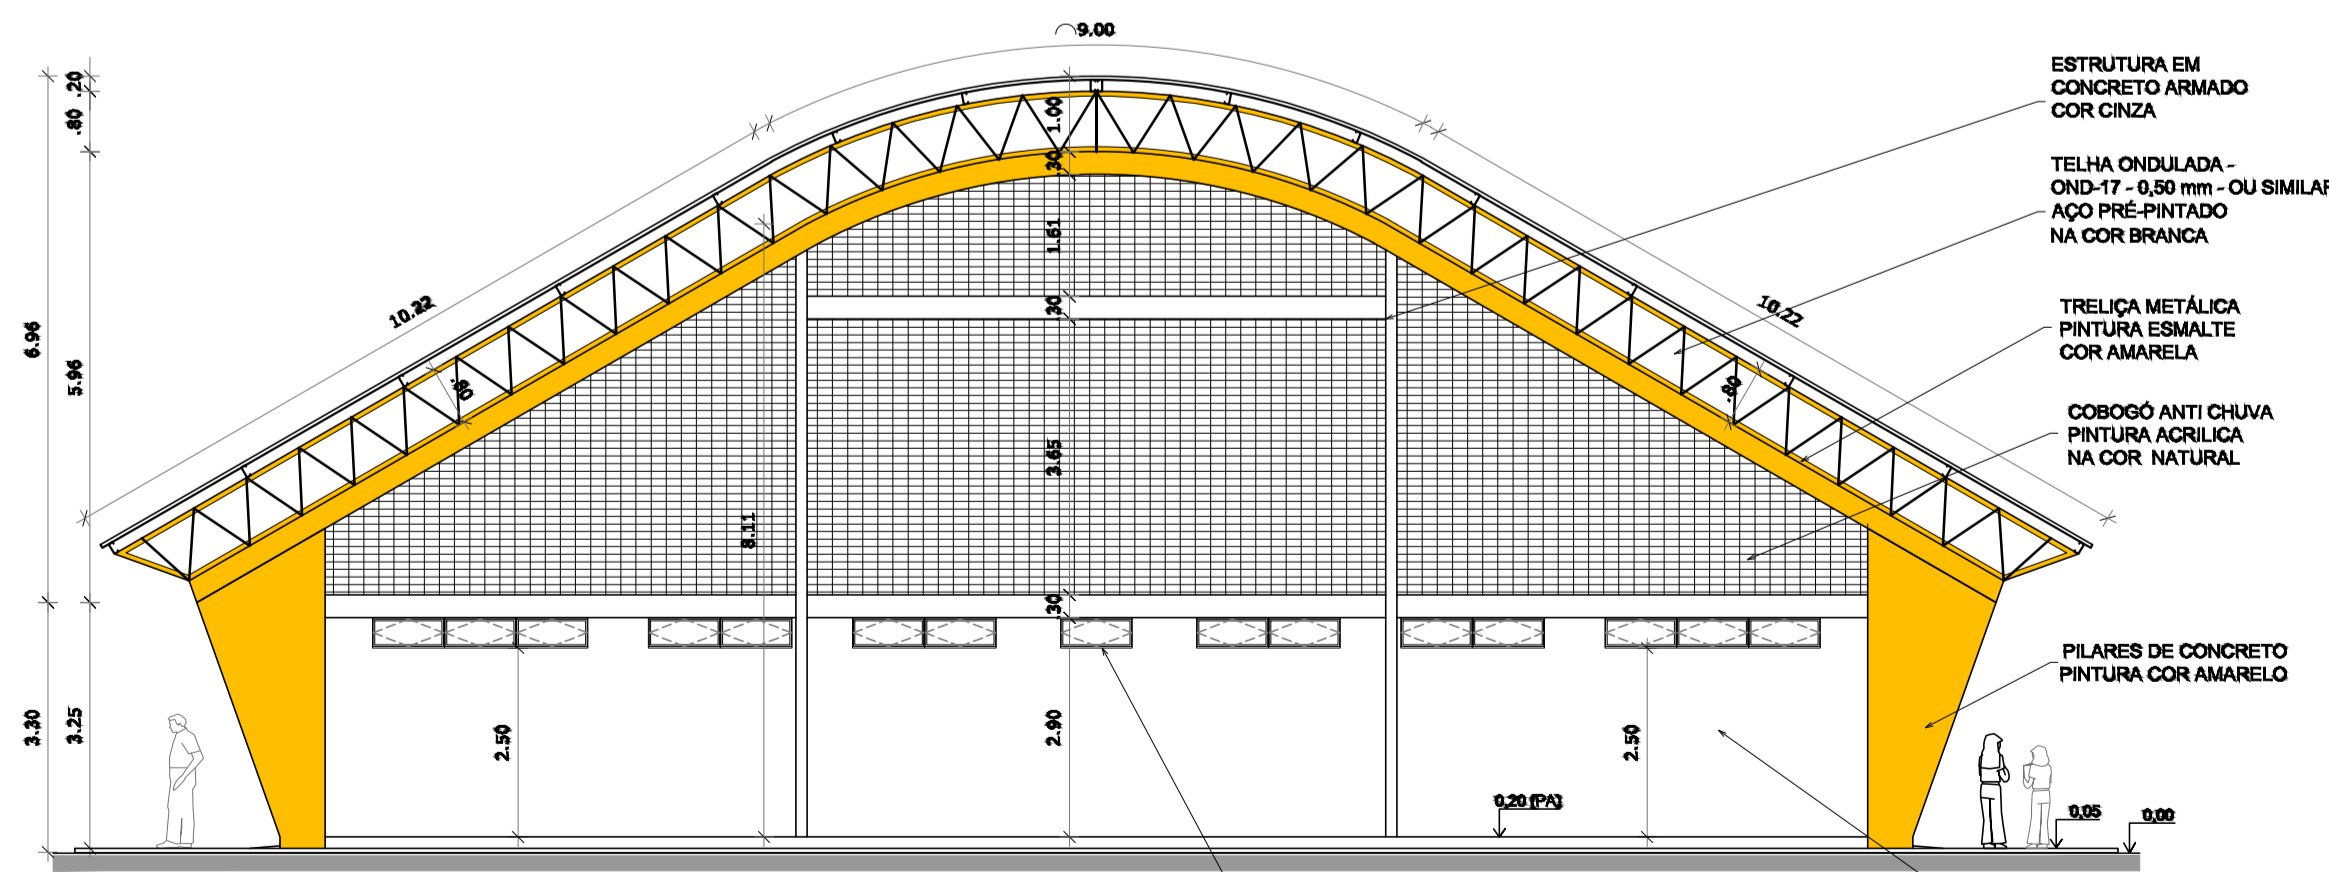

FACHADA 03
ESCALA 1:100

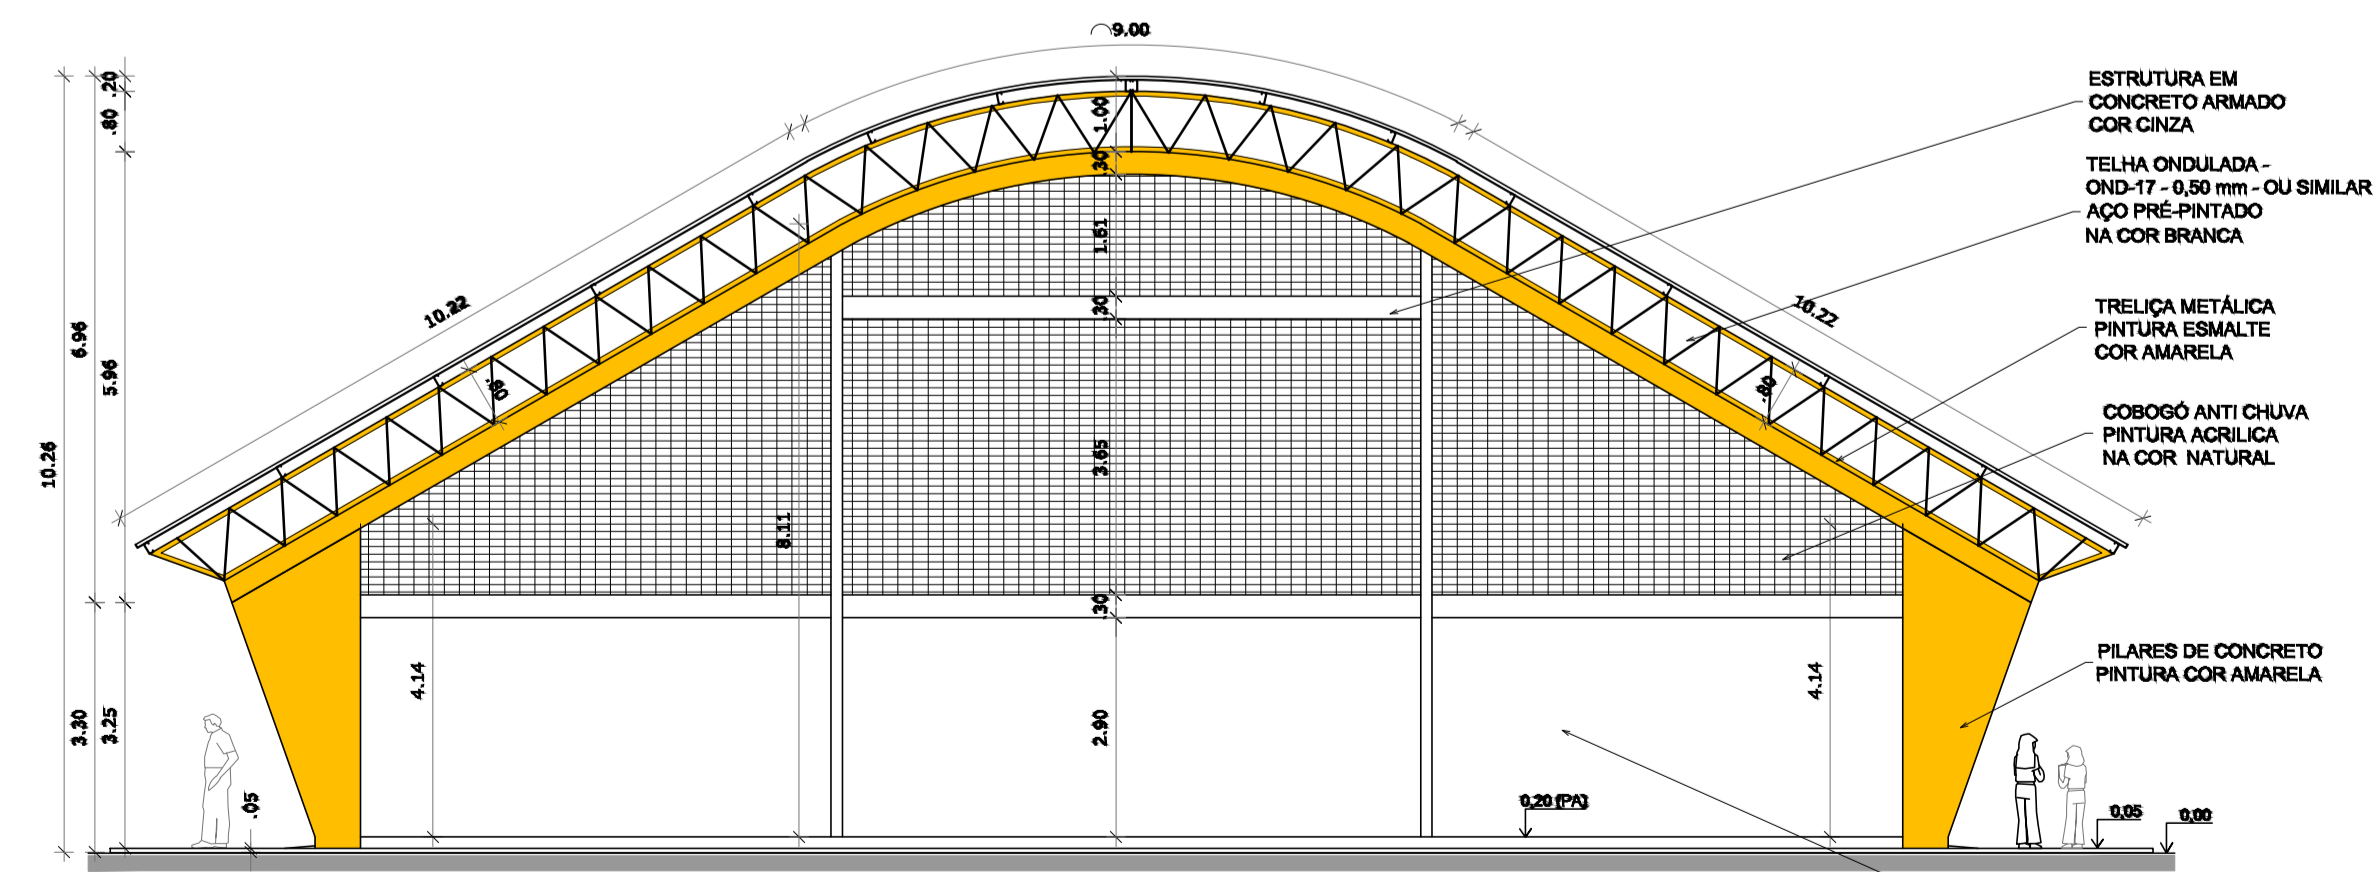

FACHADA 04
ESCALA 1:100

PROJETO PADRÃO - FNDE

MUNICÍPIO – UF: _____
 PROPRIETÁRIO: _____
 ENDEREÇO: _____
 PROPRIETÁRIO: _____
 RESP. TÉCNICO: _____ CREA: _____

DLFO	CREA
	RA

OBSERVAÇÕES:

QUADRA COBERTA COM VESTIÁRIO		
PROJETO ARQUITETÔNICO		
COORDENAÇÃO CGEST - Coordenação Geral de Infraestrutura Educacional	QUADRA COBERTA PLANTA DE COBERTURA E FACHADAS	ARQ
REVISÃO R.00 R.00 R.00	ESCALA 1/125 DATA EMISSÃO DEZEMBRO/2014	PRANCHA 02/05
FORMATO A1 (841 X 594)		