



1 CORTE CC'  
ESCALA 1 : 75

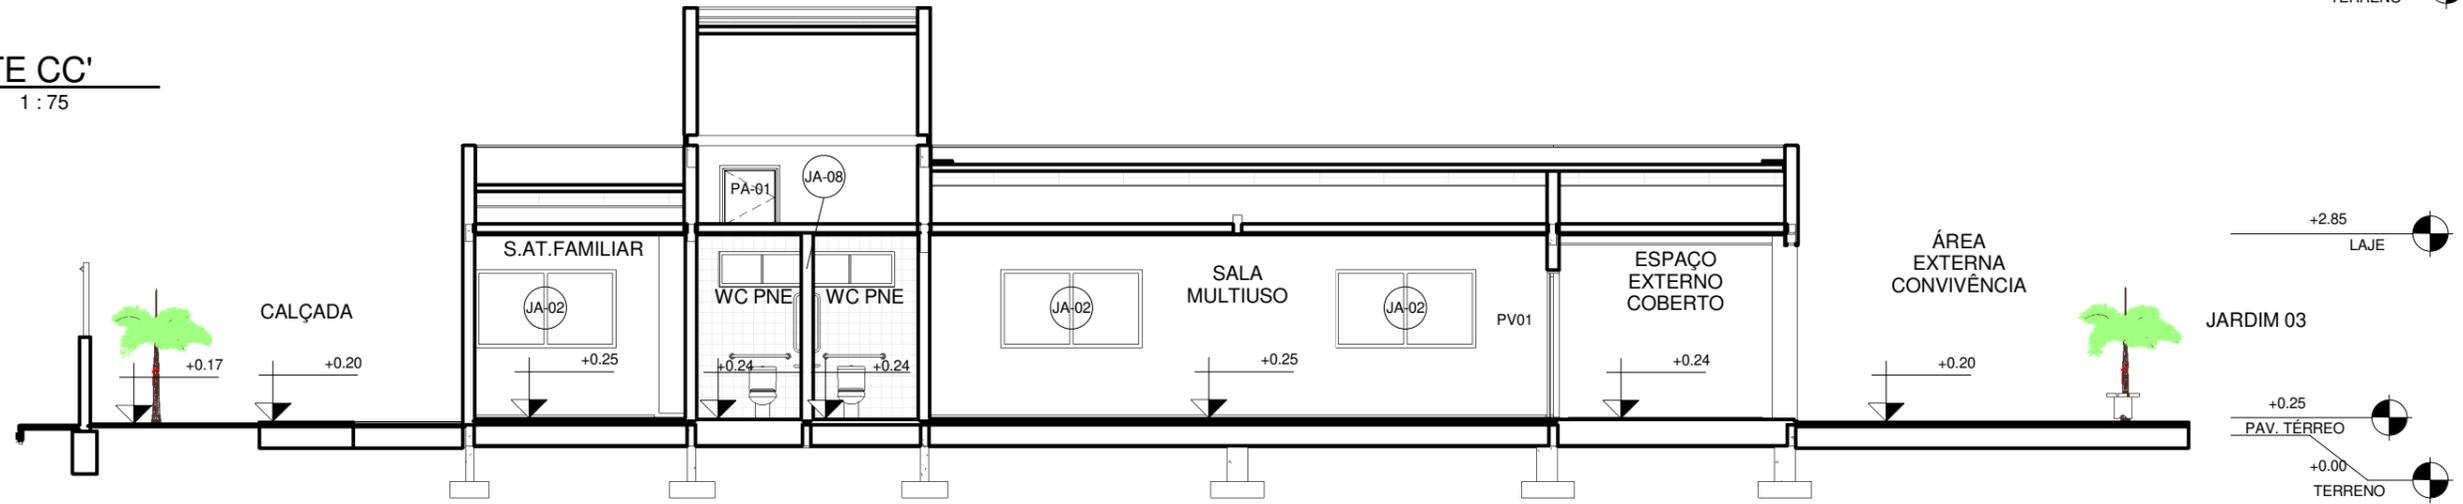


2 CORTE DD'  
ESCALA 1 : 100

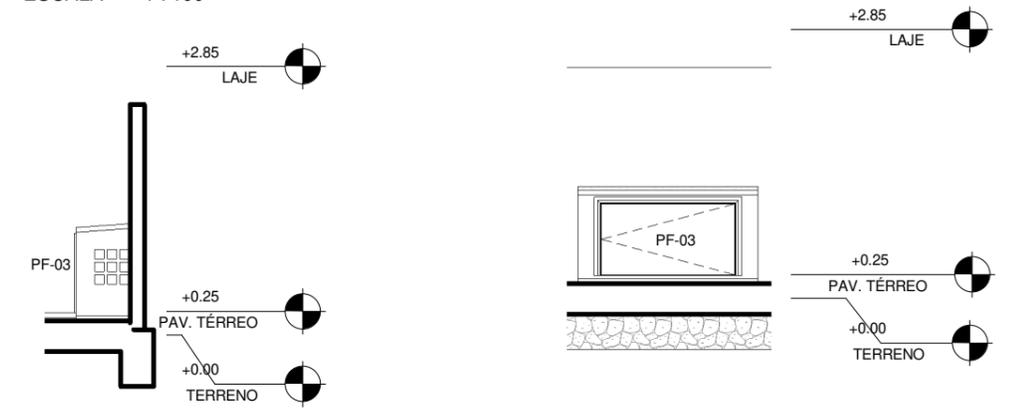

4 CORTE RR'  
ESCALA 1 : 75

3 CORTE QQ'  
ESCALA 1 : 75

5 3D - ARQUITETÔNICO...  
ESCALA

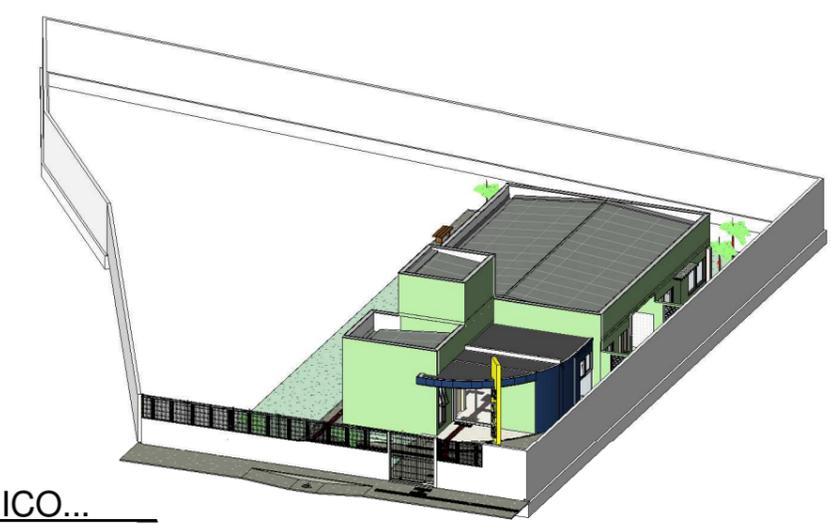

**OCPE**  
Orçamento, Consultoria e Projetos em Engenharia

ORÇAMENTO, CONSULTORIA E PROJETOS EM ENGENHARIA  
TRAVESSA SIZENANDO PORTO, S/N - CENTRO  
NOSSA SENHORA DAS DORES - SE  
CNPJ: 21.161.319 / 0001-79  
E-MAIL: OCPEPROJETOS@GMAIL.COM  
FONE: (79) 99952-5315 / 99947-5134

TABELA DE REVISÃO			
Nº	DATA	DESCRIÇÃO	EMITIDO POR
1	SET/2018	EMIÇÃO INICIAL	ALBERVAN

PROPRIETÁRIO:  
PREFEITURA MUNICIPAL DE NOSSA SENHORA DAS DORES  
RESPONSÁVEL TÉCNICO:  
ALBERVAN SANTANA  
ENGENHEIRO CIVIL E DE PRODUÇÃO

**CORTES E PERSPECTIVA**

Desenho: BRENO ARAUJO	Revisão do projeto: Data: 09/27/18	Folha: <b>P03</b>
Local: RUA C - LOTEAMENTO MARIA LÚCIA - CENTRO - NOSSA SENHORA DAS DORES - SERGIPE		Escala: Como indicado