


Banco circular (árvore)

Recreação 2

Recreação 1

Banco circular (árvore)

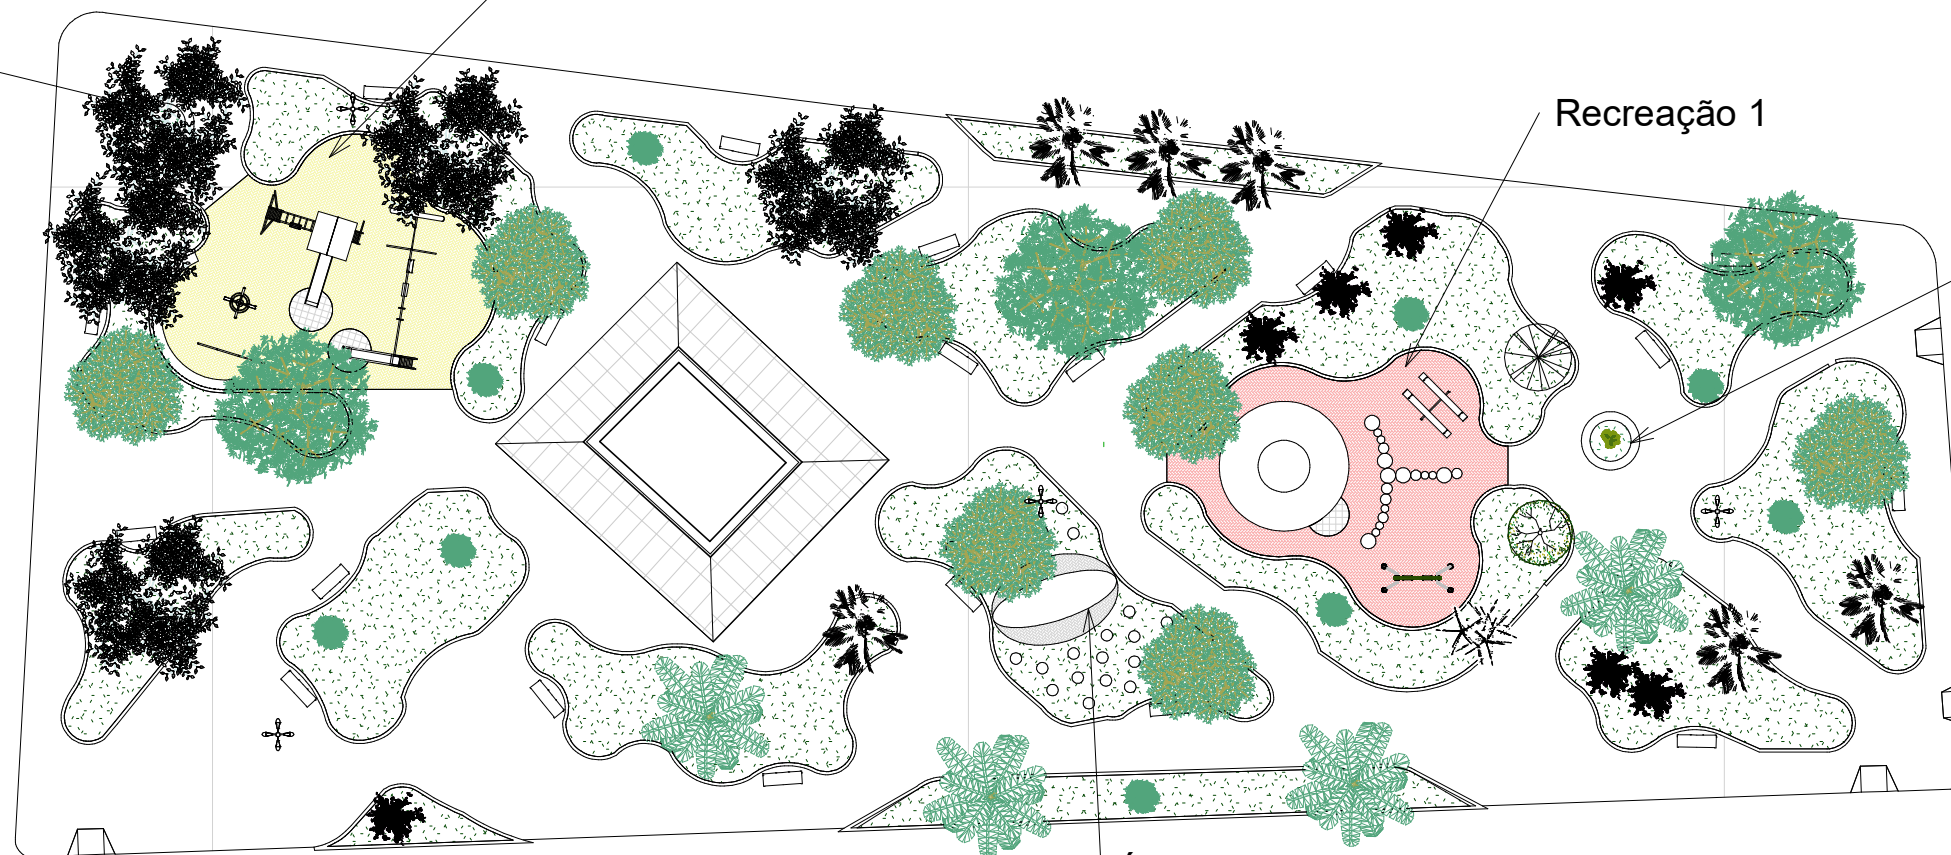

Área da estátua (jacaré)



1

PLANTA GERAL

1 : 350



**CALÇADÃO JOÃO DOS REIS LIMA NETO, 64, CENTRO
NOSSA SENHORA DAS DORES - SE
CNPJ: 13.094.446/0001-74
E-MAIL: infraestrutura@nossasenhoradasdores.se.gov.br
TEL.: (79) 3265-1322**

PROPRIETÁRIO:
Prefeitura municipal de Nossa Senhora das Dores
CNPJ: 13.094.446/0001-74

RESPONSÁVEL TÉCNICO:
LUCAS COSTA ARAGÃO SILVA
ENGENHEIRO CIVIL
RN: 271919541-3

Planta geral

Desenho: Iasmin Ferreira	Revisão do projeto: REV_00 Data: Agosto/2021	Escala COMO INDICADO
Local: Praça Joel Nascimento		Folha: A3.7