


**CORTE B-B**  
**ESCALA 1:75**

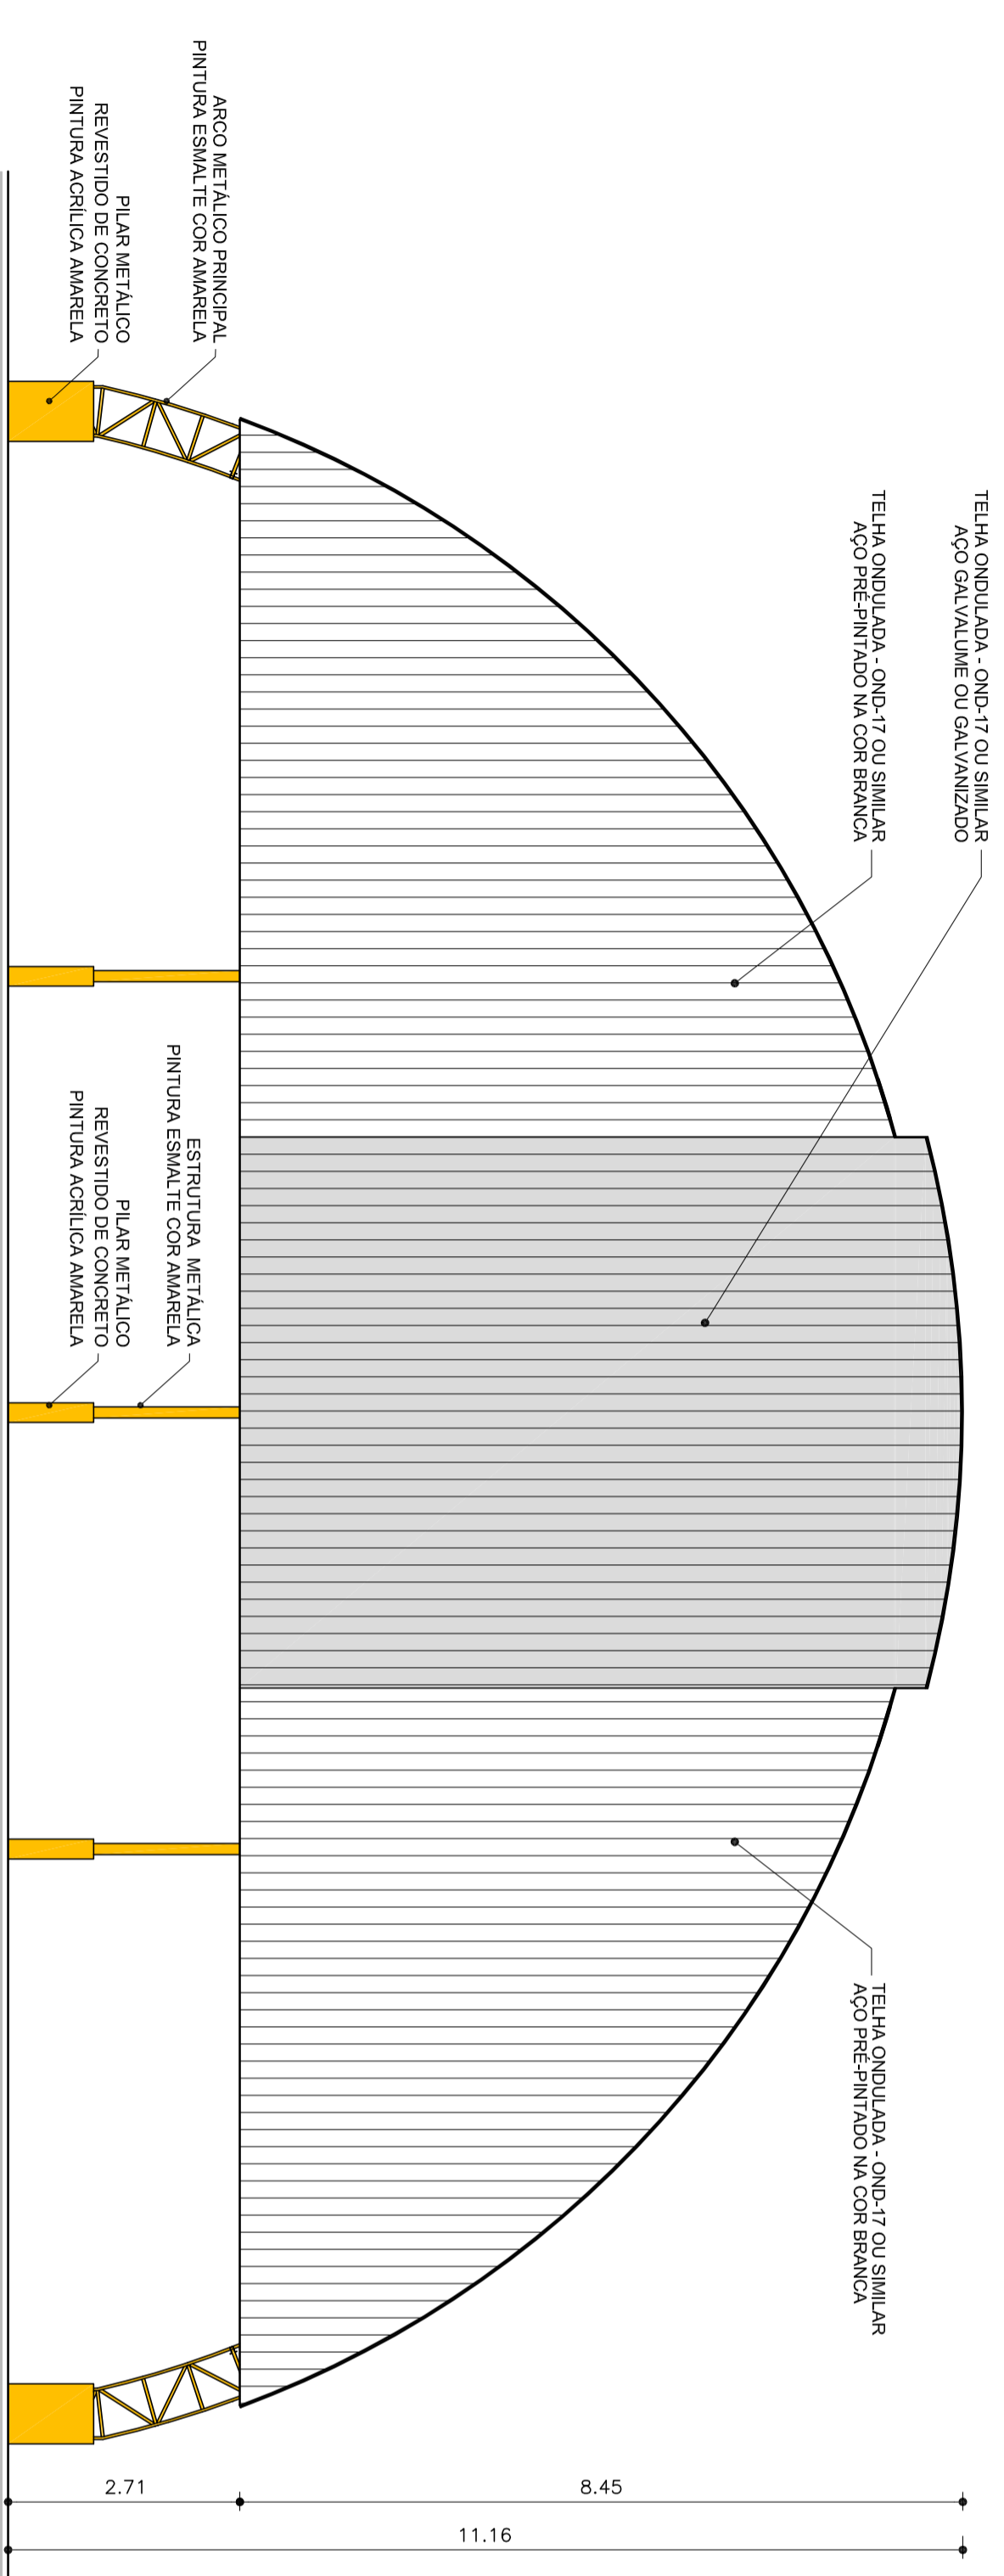

**FACHADA 01**  
**ESCALA 1:75**

<p>GOVERNO FEDERAL <b>BRASIL</b> Ministério da Educação FUNDE Fundação Nacional de Desenvolvimento da Educação</p>		
<p><b>PROJETO PADRÃO - FUNDE</b></p>		
MUNICÍPIO - UF:		
PROPRIETÁRIO:		
ENDEREÇO:		
PROPRIETÁRIO		
RESP. TÉCNICO		
DUFO	CREA	RA
OBSERVAÇÕES:		
<p><b>COBERTURA DE QUADRA GRANDE</b> <b>PROJETO ARQUITETÔNICO</b></p>		
CONFERÊNCIA	COBERTURA DE QUADRA GRANDE	PRONCHA 02/03
Genl da Infraestrutura Educacional	CORTE A-A, CORTE B-B e FACHADA 01	
FORMATO	TELAÇÃO	ESCALA
A1 (841 X 594)	R:02	1:75
		DATA EMISSÃO
		MARÇO/2018