


FACHADA 02
ESCALA 1/75



PLANTA DE COBERTURA
ESCALA 1/75

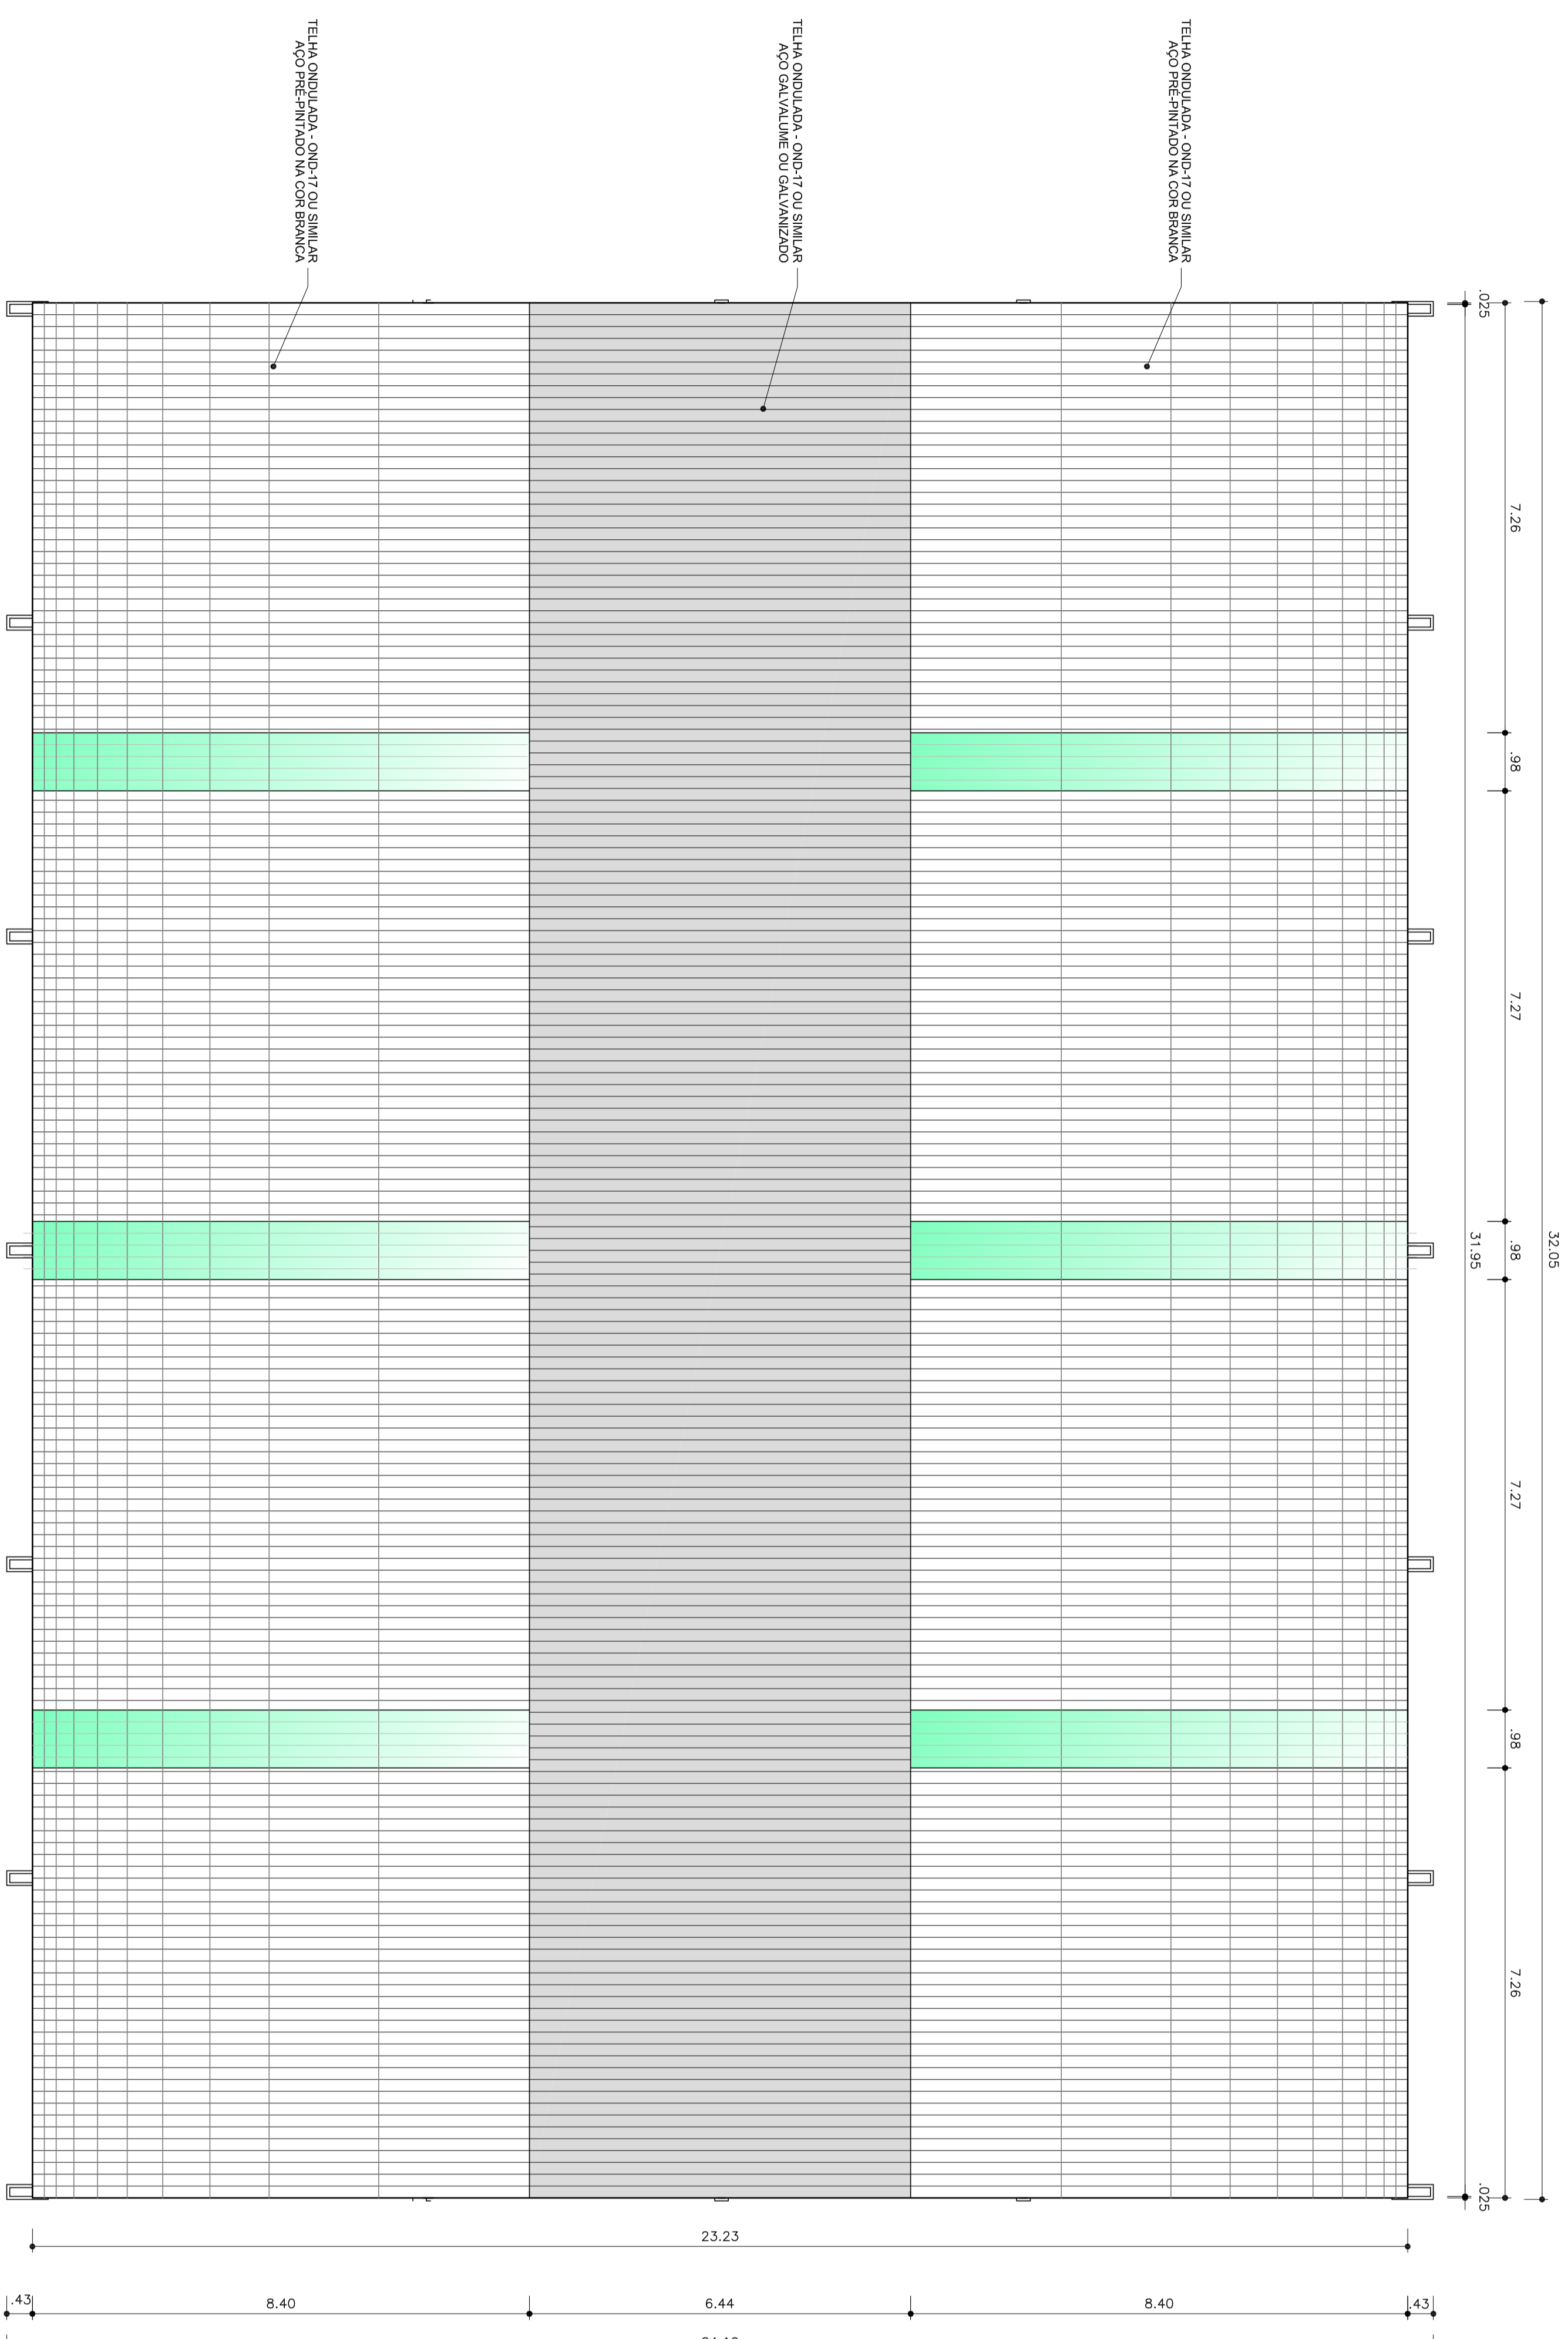

PROJETO PADRÃO - FNDE

MUNICÍPIO – UF: _____
 PROPRIETÁRIO: _____
 ENDEREÇO: _____

PROPRIETÁRIO: _____
 RESP. TÉCNICO: _____
 CREA: _____

DUFO	CREA
	RA

OBSERVAÇÕES:	

COBERTURA DE QUADRA GRANDE	
PROJETO ARQUITETÔNICO	
COORDENAÇÃO Genal de Infraestrutura Educação	COBERTURA DE QUADRA GRANDE FACHADA 02 e PLANTA DE COBERTURA
FORMATO A1 (841 X 594)	PRONCHIA 03/03